


**PLANTA PRIMER PISO  
PROPUESTA  
ESC. 1:50**

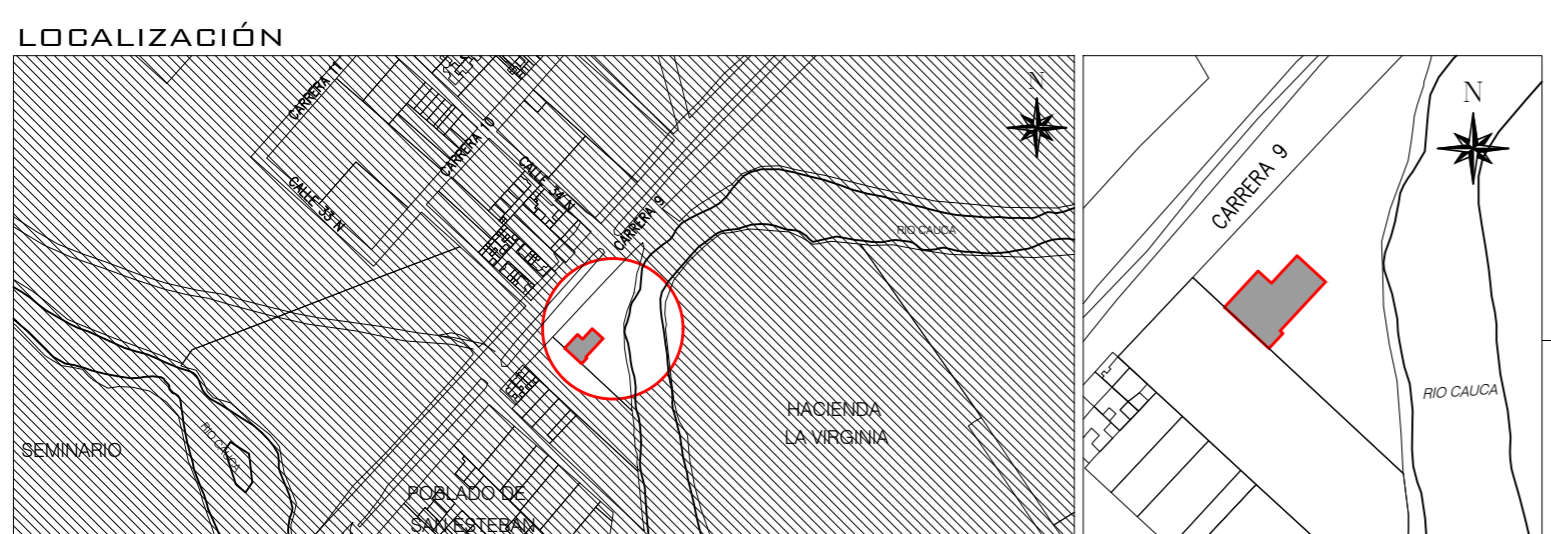

<b>CUADRO DE ÁREAS</b> ÁREA LOTE: 3700.00 m <sup>2</sup> ÁREA PRIMER PISO EXISTENTE: 425.19 m <sup>2</sup> ÁREA SEGUNDO PISO EXISTENTE: 84.18 m <sup>2</sup> ÁREA AMPLIACIÓN: 143.02 m <sup>2</sup> ÁREA TOTAL CONSTRUIDA: 652.39 m <sup>2</sup> ÁREA LIBRE: 3274.81 m <sup>2</sup> I.O: 11.49 % I.C: 17.63 %		<b>ARQUITECTO:</b> <b>EDUARDO J. NEUMANN</b> <small>M.P. 485302204</small>	<b>PROYECTO</b> MODIFICACIÓN - AMPLIACIÓN Cra. 9 No. 32N-68/TORREMOLINDOS. MAT. INMOBILIARIA: No. 120-3832 COD. CATASTRAL: No 010102800003000	<b>PROPIETARIOS</b> <b>JUAN CARLOS GIRALDO</b> CC <b>DORIAN GIRALDO</b> CC <b>FREDDY ALEXANDER LÓPEZ</b> C.C. 78.222.652	PLANO: RAD:0000 <b>2/6</b>
<b>CONTIENE</b> PLANTAS PRIMER PISO PROPUESTA.		<b>ESCALA</b> 1:50	<b>FECHA</b> ENERO 2024		